


<b>TAREFA: ARMARINHO MULTIUSO</b>	
<b>Questão 01</b>	<b>Valor total</b>
<b>INTERPRETAÇÃO DO PROJETO - Realizar a avaliação e o dimensionamento de acordo com as medidas apresentadas no projeto, elaborando uma lista detalhada com a quantidade e dimensões dos materiais, buscando o melhor aproveitamento do material. O objetivo é maximizar o aproveitamento das peças, evitando desperdícios.</b>	<b>3,0</b>
<b>Avaliação:</b>	
Dimensionar as peças de maneira correta	1,0
Agilidade no romaneio (listagem de peças)	1,0
Quantidade correta de peças	1,0
<b>Questão 02</b>	<b>Valor total</b>
<b>MAQUINÁRIO - Recortar, aplainar e rebaixar as peças de madeira conforme a listagem elaborada, demonstrando habilidade e conhecimento. É fundamental garantir a segurança, tanto pessoal (integridade física) quanto no uso dos materiais e equipamentos, utilizando corretamente os EPI's necessários</b>	<b>3,0</b>
<b>Avaliação:</b>	
EPI's uso correto nos maquinários (óculos, protetor auricular, luvas e máscara)	1,0
Postura e segurança no corte, nos rebaixos e ao aplainar, caso necessário, as peças nos maquinários	1,0
Uso adequado de cada máquina conforme sua finalidade específica	1,0
<b>Questão 03</b>	<b>Valor total</b>
<b>BANCADA - Realizar a montagem do móvel, aparafusando as peças recortadas, buscando o melhor acabamento (sem peças lascadas, sem cabeças de parafusos salientes, etc) e realizar a limpeza do móvel e da bancada de trabalho com utilização de EPI's. Será avaliado o tempo de execução (habilidade), a montagem e o acabamento final do móvel.</b>	<b>4,0</b>
<b>Avaliação:</b>	
EPI's uso correto na bancada (luvas e máscara)	1,0
Execução da montagem	1,0
Aplicação das ferragens (dobradiças, parafusos, puxador e sapatas)	1,0
Acabamento e limpeza (móvel e bancada)	1,0


Porto Alegre, 09 de dezembro de 2024.

Daiane Lima de Oliveira,  
Chefe do Serviço de Seleção.

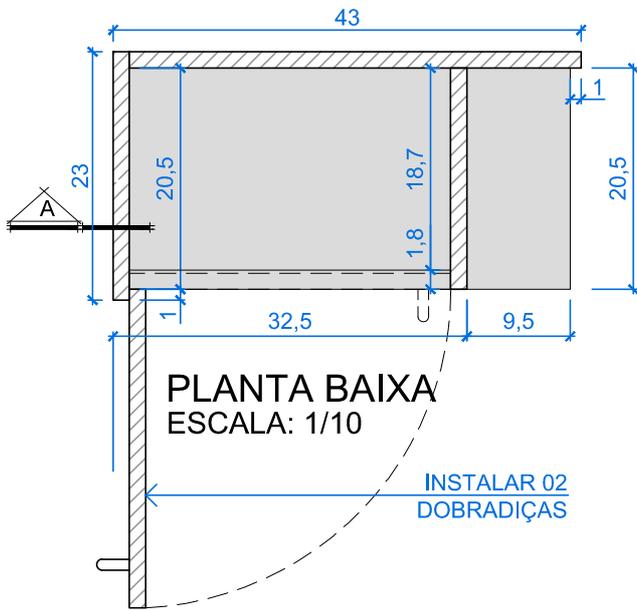


PLANTA BAIXA  
ESCALA: 1/10


INSTALAR 02  
DOBRADIÇAS

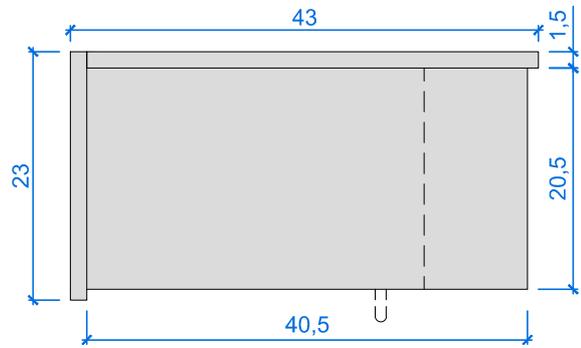


VISTA SUPERIOR  
ESCALA: 1/10

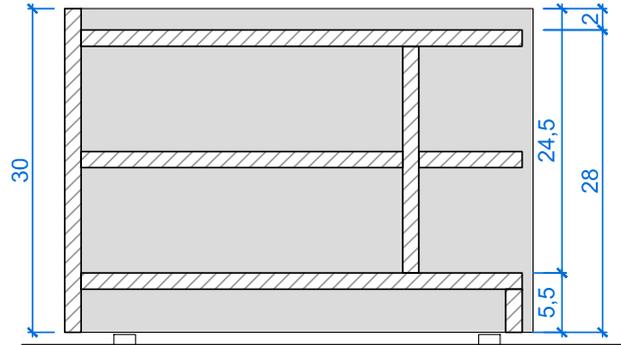


CORTE A  
ESCALA: 1/10

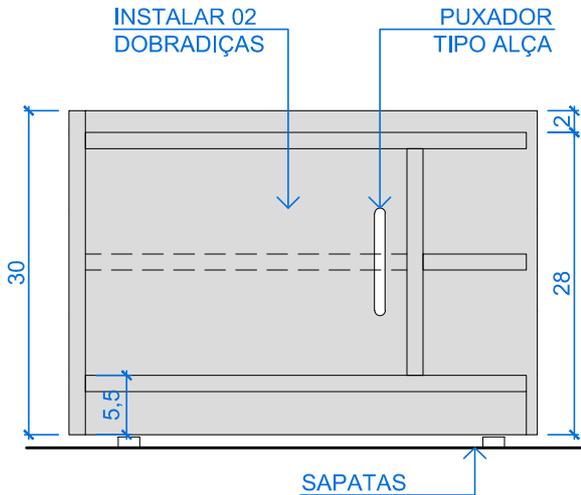

VISTA FRONTAL  
ESCALA: 1/10

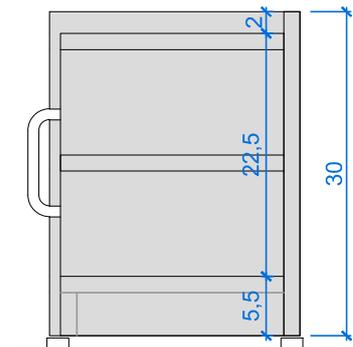

VISTA LATERAL  
DIREITA  
ESCALA: 1/10

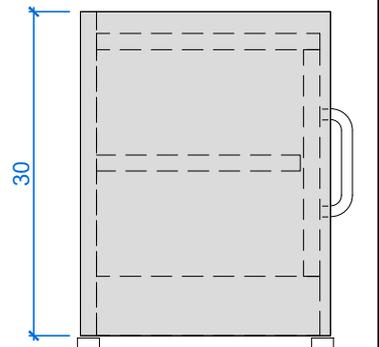

VISTA LATERAL  
ESQUERDA  
ESCALA: 1/10

### DESCRIÇÃO

- ARMÁRIO COM 01 PORTA DE ABRIR E PRATELEIRAS EXTERNAS EM MDF 15mm
- PUXADOR TIPO ALÇA
- SAPATAS PARA AFASTAMENTO DO PISO
- 2 DOBRADIÇAS
- NÃO HÁ NECESSIDADE DE APLICAR FITA DE BORDA

### OBSERVAÇÕES:

1 - MEDIDAS EM MILÍMETROS.

04				
03				
02				
01				
REVISÃO:	DATA:	DESCRIÇÃO DA REVISÃO:	ELABORADO POR:	APROVADO POR:

COORDENADORIA DE ENGENHARIA E MANUTENÇÃO  
SERVIÇO DE ENGENHARIA PREDIAL E EDIFICAÇÕES



LOCAL:	HCPA	RESPONSÁVEIS:	REFERÊNCIA:	DATA:
PROJETO DE:		PROJETO:	DESENHO:	ESCALA:
			FLÁVIA	31/10/2024
				1/10

ARMARINHO MULTIUSO  
DETALHAMENTO  
PROVA PRÁTICA - EDITAL 02\_2024

ÁREA DE PROJETO:  
PRANCHA:  
AR 0101